


NON E' PERMESSO CONSEGNARE A TERZI O RIPRODURRE QUESTO DOCUMENTO
NE' UTILIZZARE IL CONTENUTO O RENDERLO COMUNQUE NOTO A TERZI SENZA LA NOSTRA
AUTORIZZAZIONE ESPLICITTA. OGNI INFRAZIONE COMPORTA IL RISARCIMENTO DEI DANNI
SUBITI. E' FATTA RISERVA DI TUTTI I DIRITTI DERIVANTI DA BREVETTI O MODELLI




Commessa

ECP 400-750 VD CR

PROGETTAZIONE				TENSIONE ESERCIZIO 400V 3F 50Hz.		NORME 44-6		PROTEZIONE		
SERIE 300				TENSIONE COMANDI 230 Vac		+ =				
COMMESSA ECP_400-750_VD_CR				TENSIONE SEGNALI 230 Vac						
COMMITTENTE						QUADRO ELETTRICO SBRINAMENTO ELETTRICO COMPR. TRIF. – CONTROLLO ELETTR. REMOTO EVAPORATORE VENTOLE MONO. CONDENSATORE 2 VENTILATORI MONO.				
PROGETTATO CON SISTEMA CAD/CAE Sabik 7										
										
					DATA	FIRME	SCHEMA FUNZIONALE TABELLE DI RIEPILOGO MORSETTIERE			
				DIS.	16/04/2018					
				VISTO	16/04/2018					
				APPROV.	16/04/2018					
REV.	DESCRIZIONE REVISIONE	DATA	DISEGNATORE	SOST. DA:		SOST. IL:		ORIGINE		

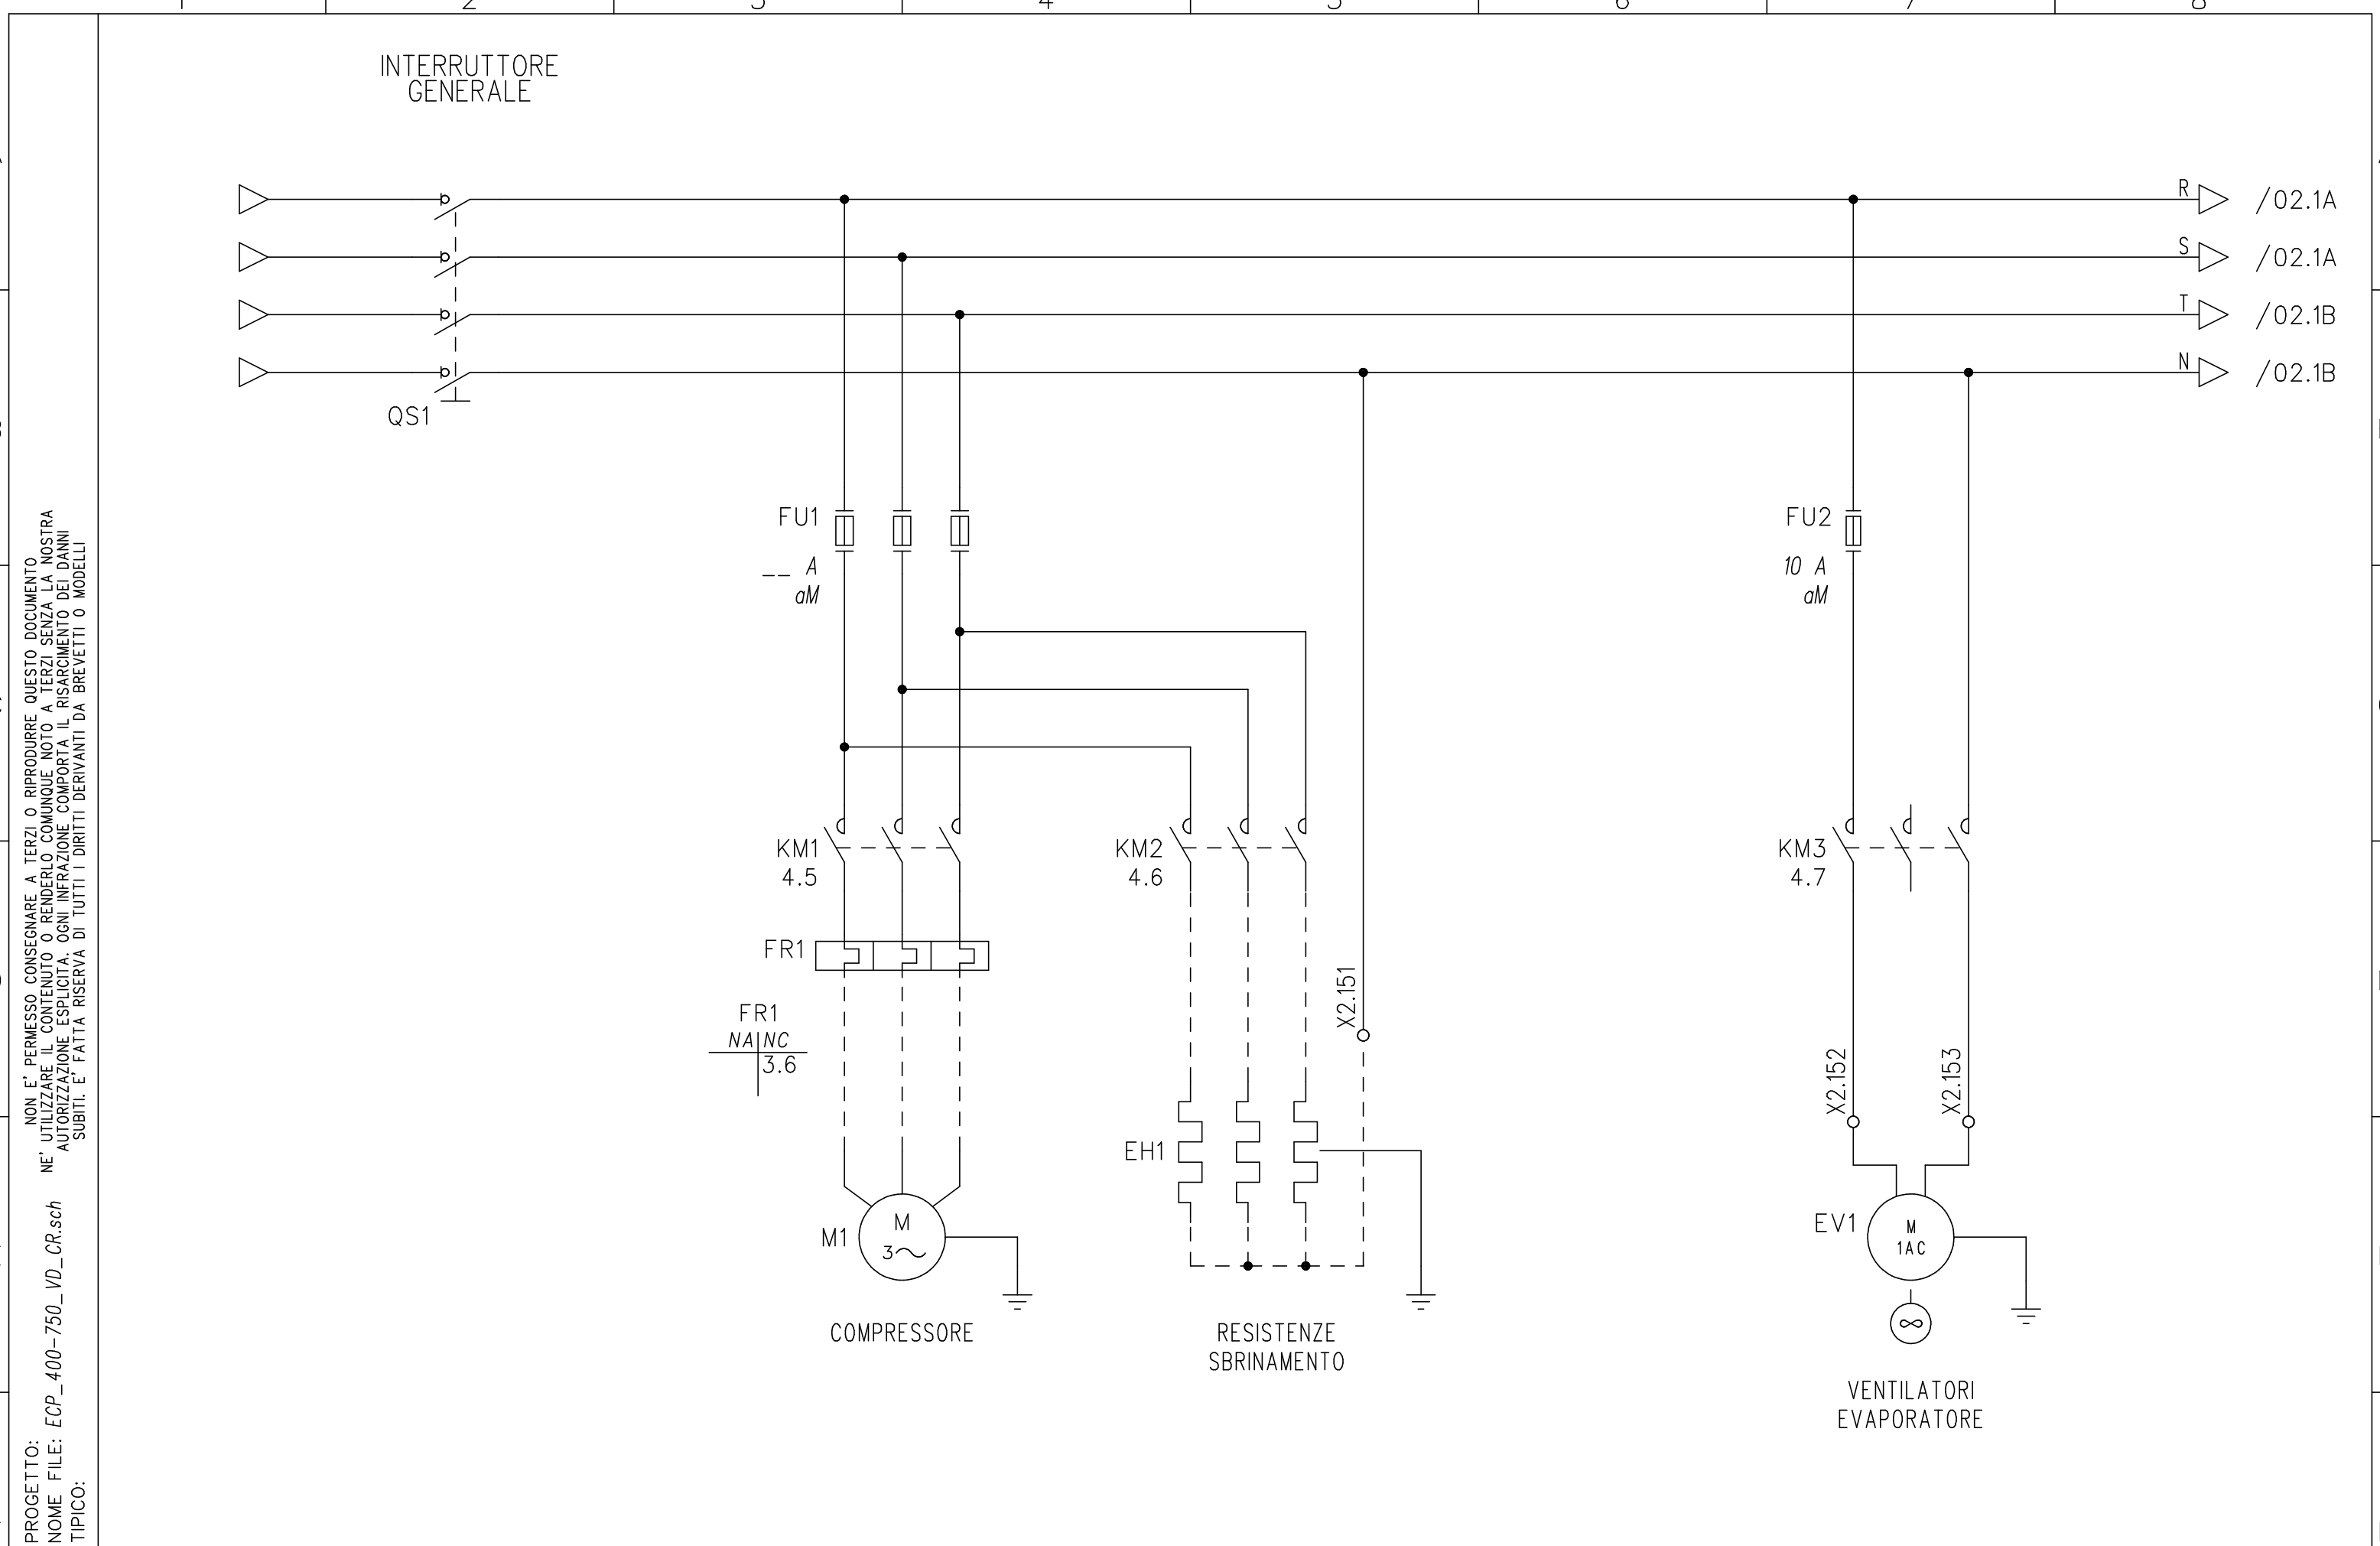


PROGETTO: ECP_400-750_VD_CR.sch
NOME FILE: ECP_400-750_VD_CR.sch
TIPO: ECP_400-750_VD_CR.sch

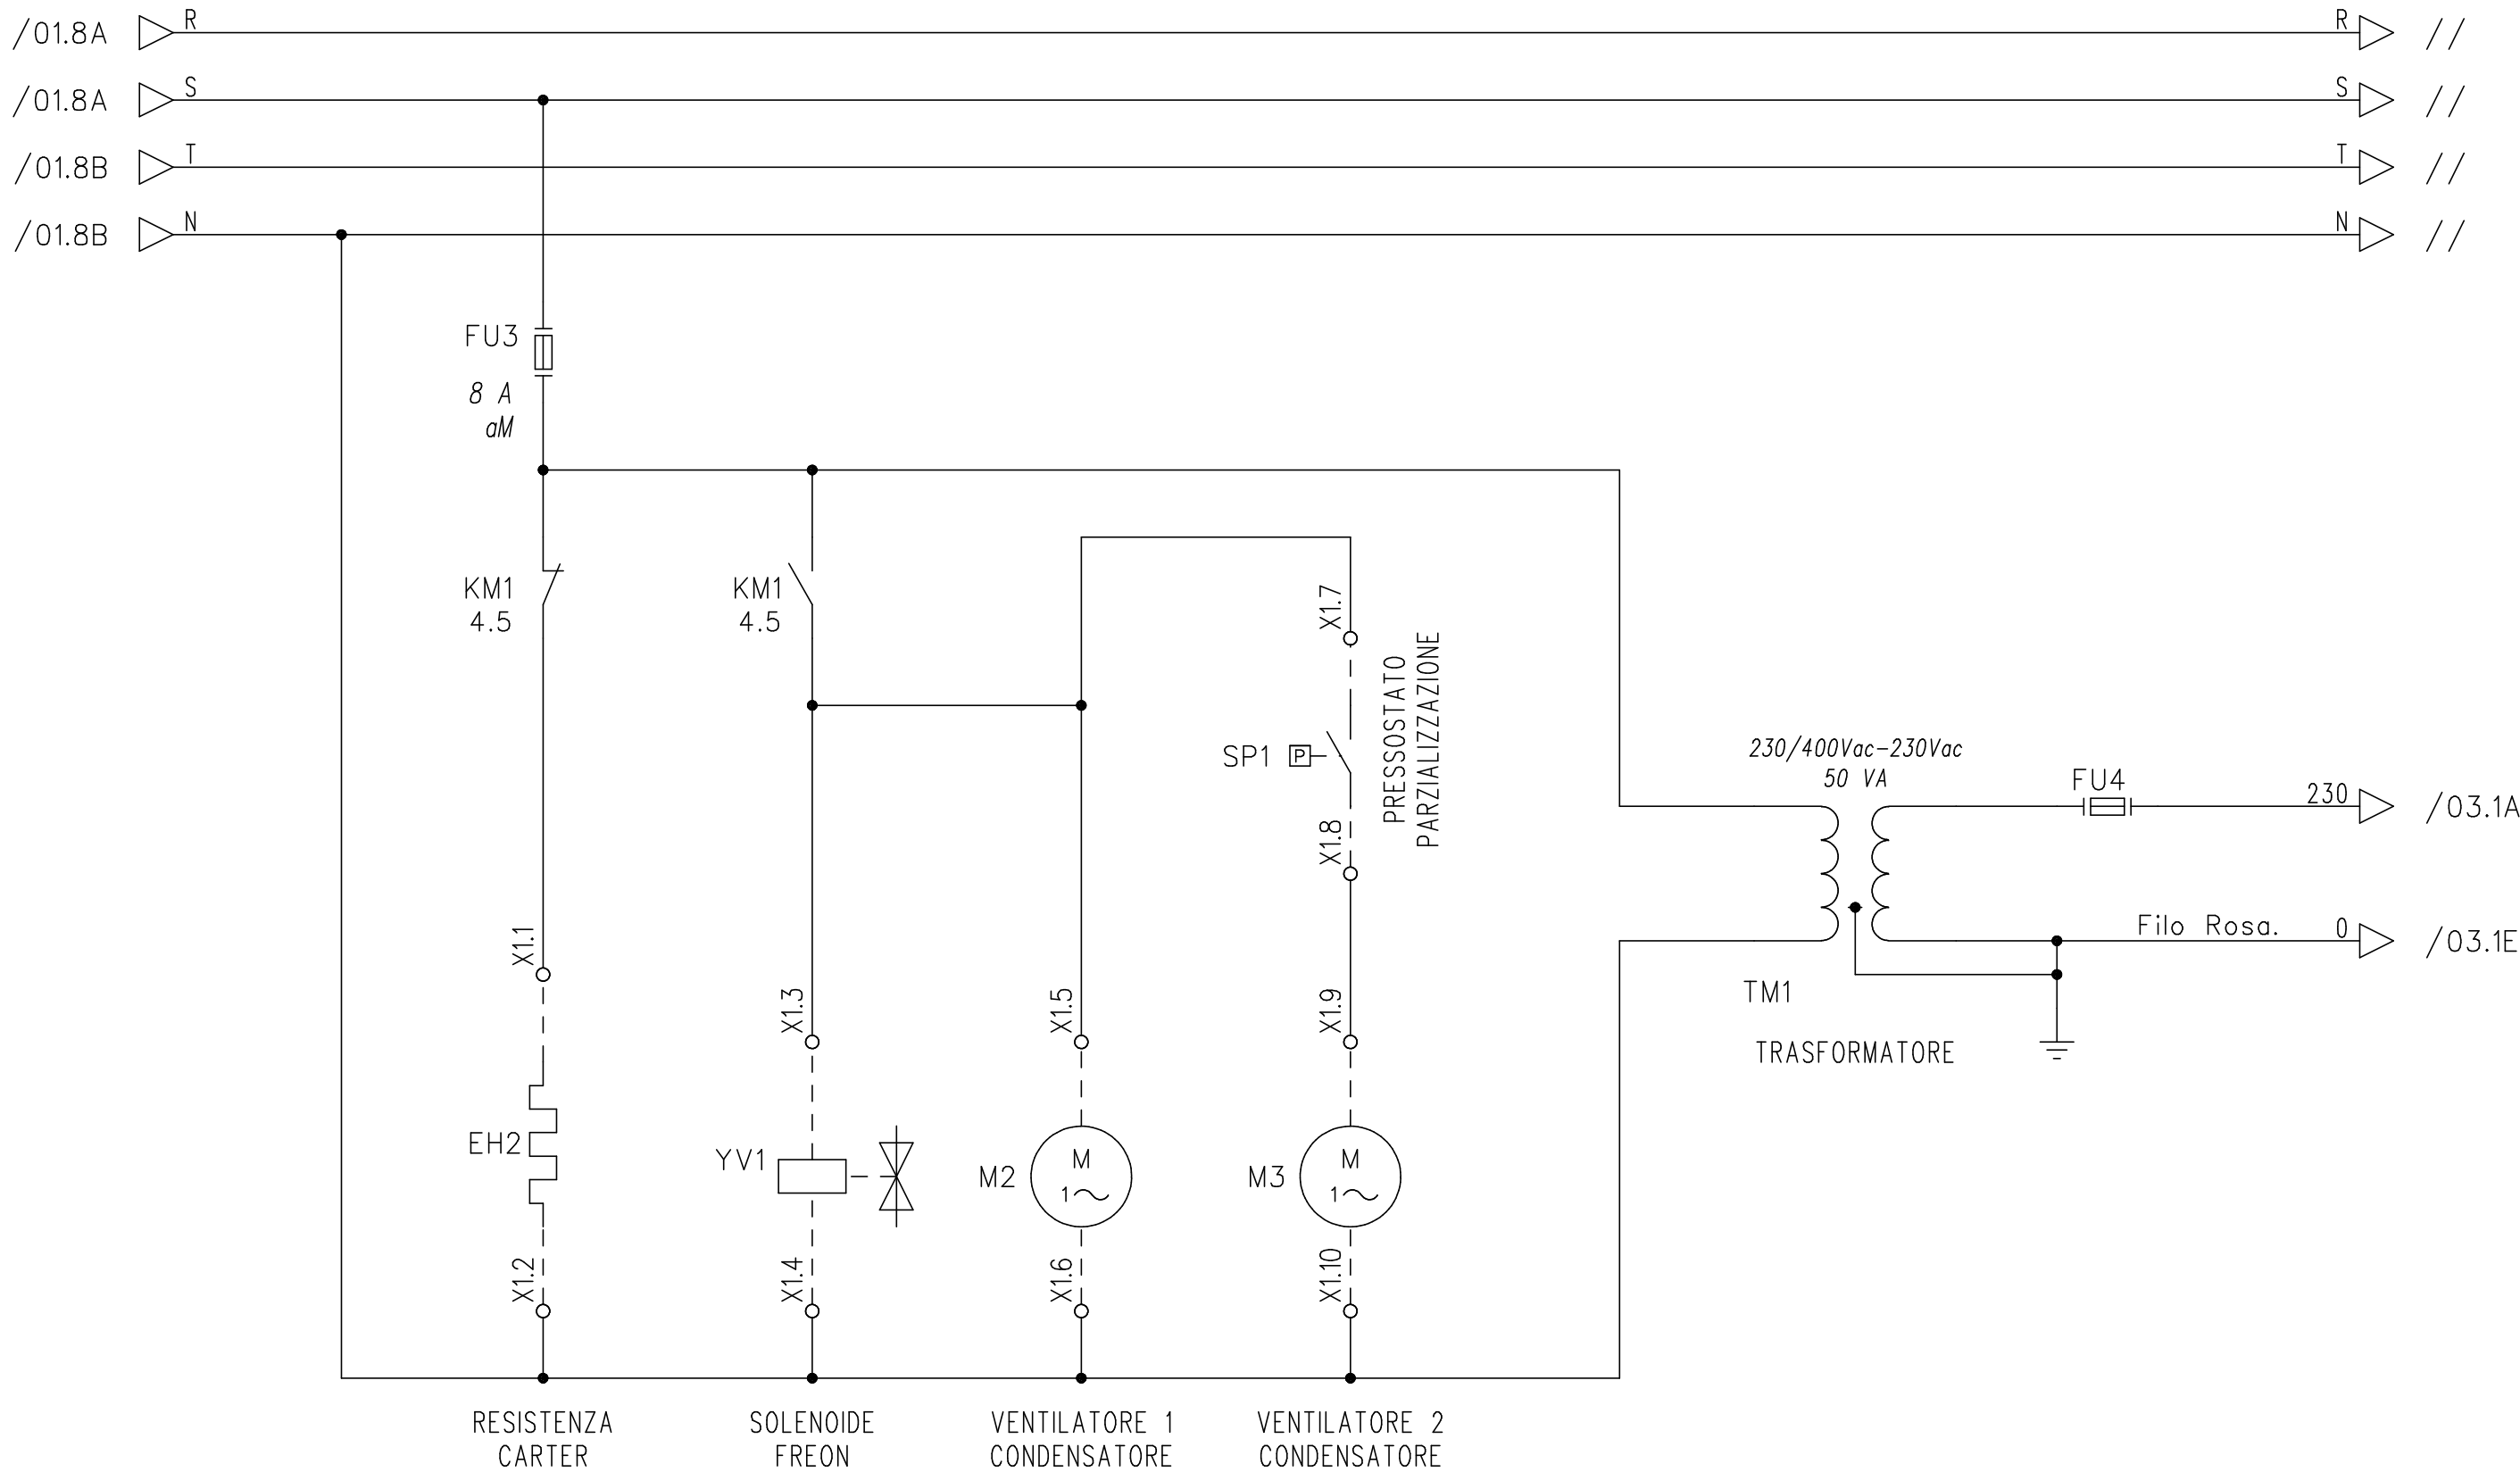


NON E' PERMESSO CONSEGNARE A TERZI O RIPRODURRE QUESTO DOCUMENTO
NE' UTILIZZARE IL CONTENUTO O RENDEROLO COMUNQUE NOTO A TERZI SENZA LA NOSTRA
AUTORIZZAZIONE ESPlicita. OGNI INFRAZIONE COMPORTA IL RISARCIMENTO DEI DANNI
SUBITI. E' FATTA RISERVA DI TUTTI I DIRITTI DERIVANTI DA BREVETTI O MODELLI

PROGETTO:
NOME FILE: *ECP_400-750_VD_CR.sch*
TIPICO:

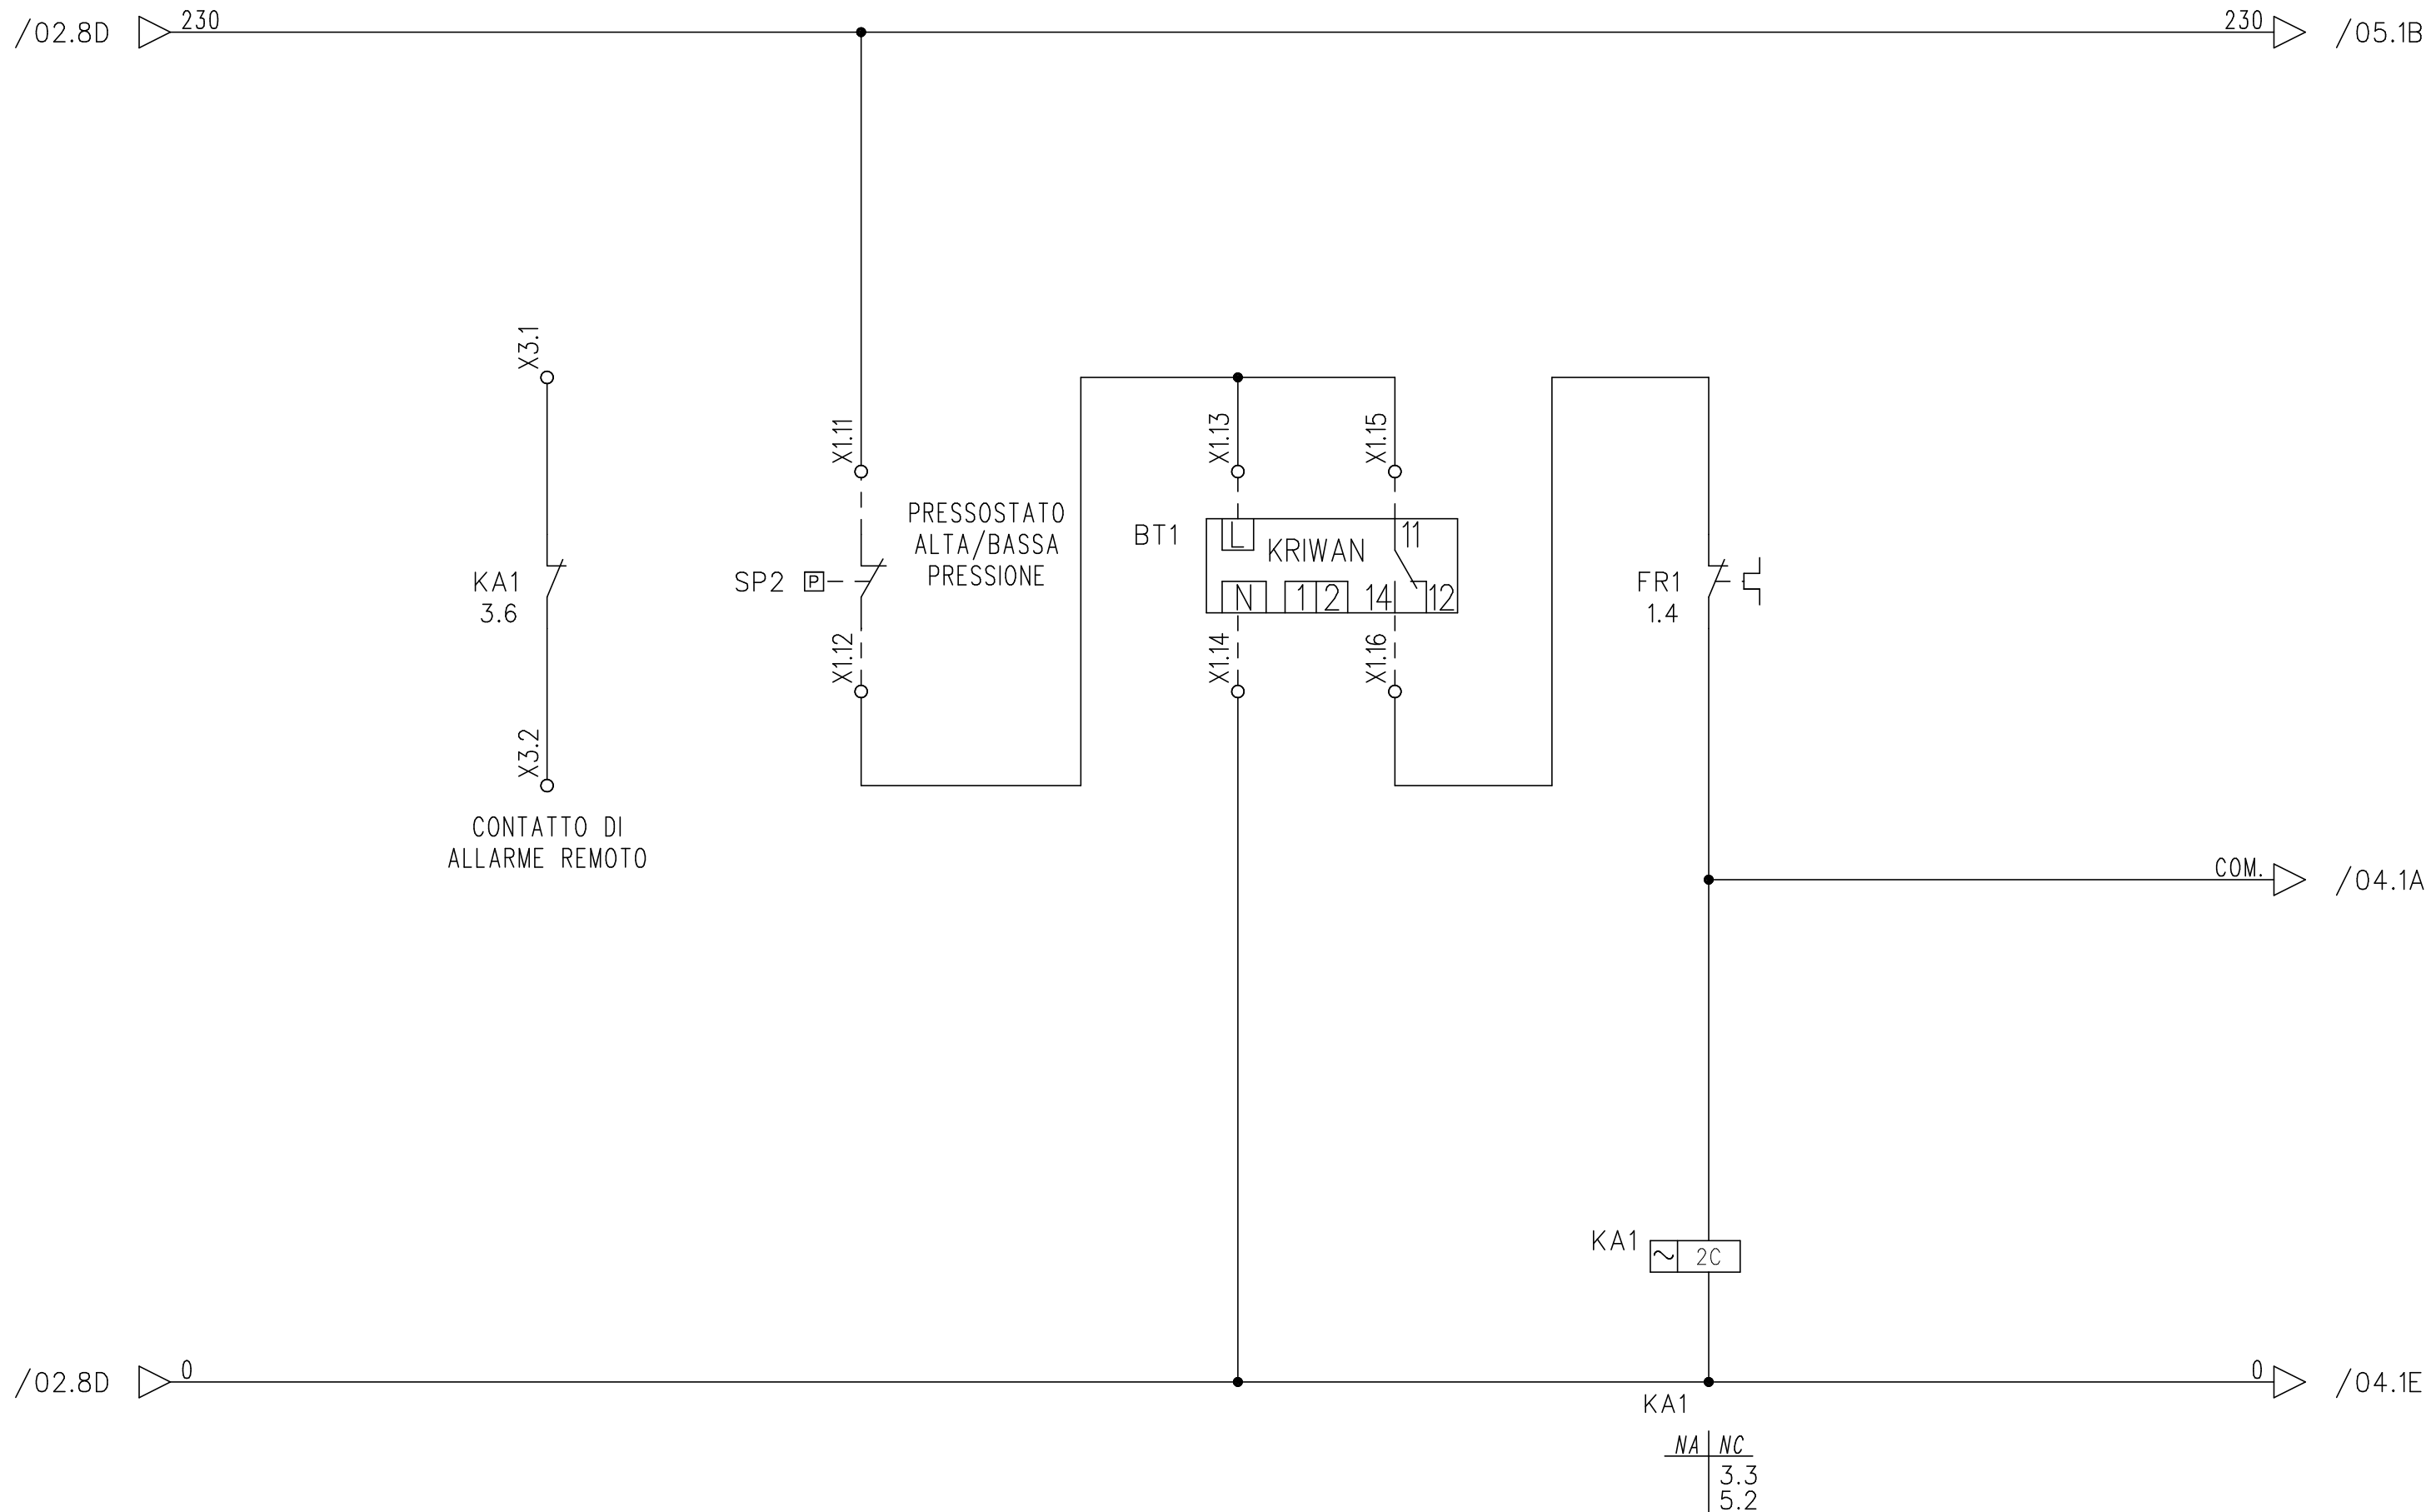


DATA	28/09/2015	 Electrical Boards	Q.E. COMPR. TRIF. - SBRINAM. ELETTR. - VENT. EVAP. - 2 VENT. COND. - CONTR. ELETTR REMOTO	= ECP 400-750 VD CR	
DISEGN.	Davide			+	
CONTR.				FOGLIO 3	
		SOST. IL:	SOST. DA:	F.S. 4	T.F. 9

PROGETTO: ECP_400-750_VD_CR.sch
NOME FILE: ECP_400-750_VD_CR.sch
TIPICO:
NON E' PERMESSO CONSEGNARE A TERZI O RIPRODURRE QUESTO DOCUMENTO
NE' UTILIZZARE IL CONTENUTO O RENDERLO COMUNQUE NOTO A TERZI SENZA LA NOSTRA
AUTORIZZAZIONE ESPLICITA. OGNI INFRAZIONE COMPORTA IL RISARCIMENTO DEI DANNI
SUBITI. E' FATTA RISERVA DI TUTTI I DIRITTI DERIVANTI DA BREVETTI O MODELLI

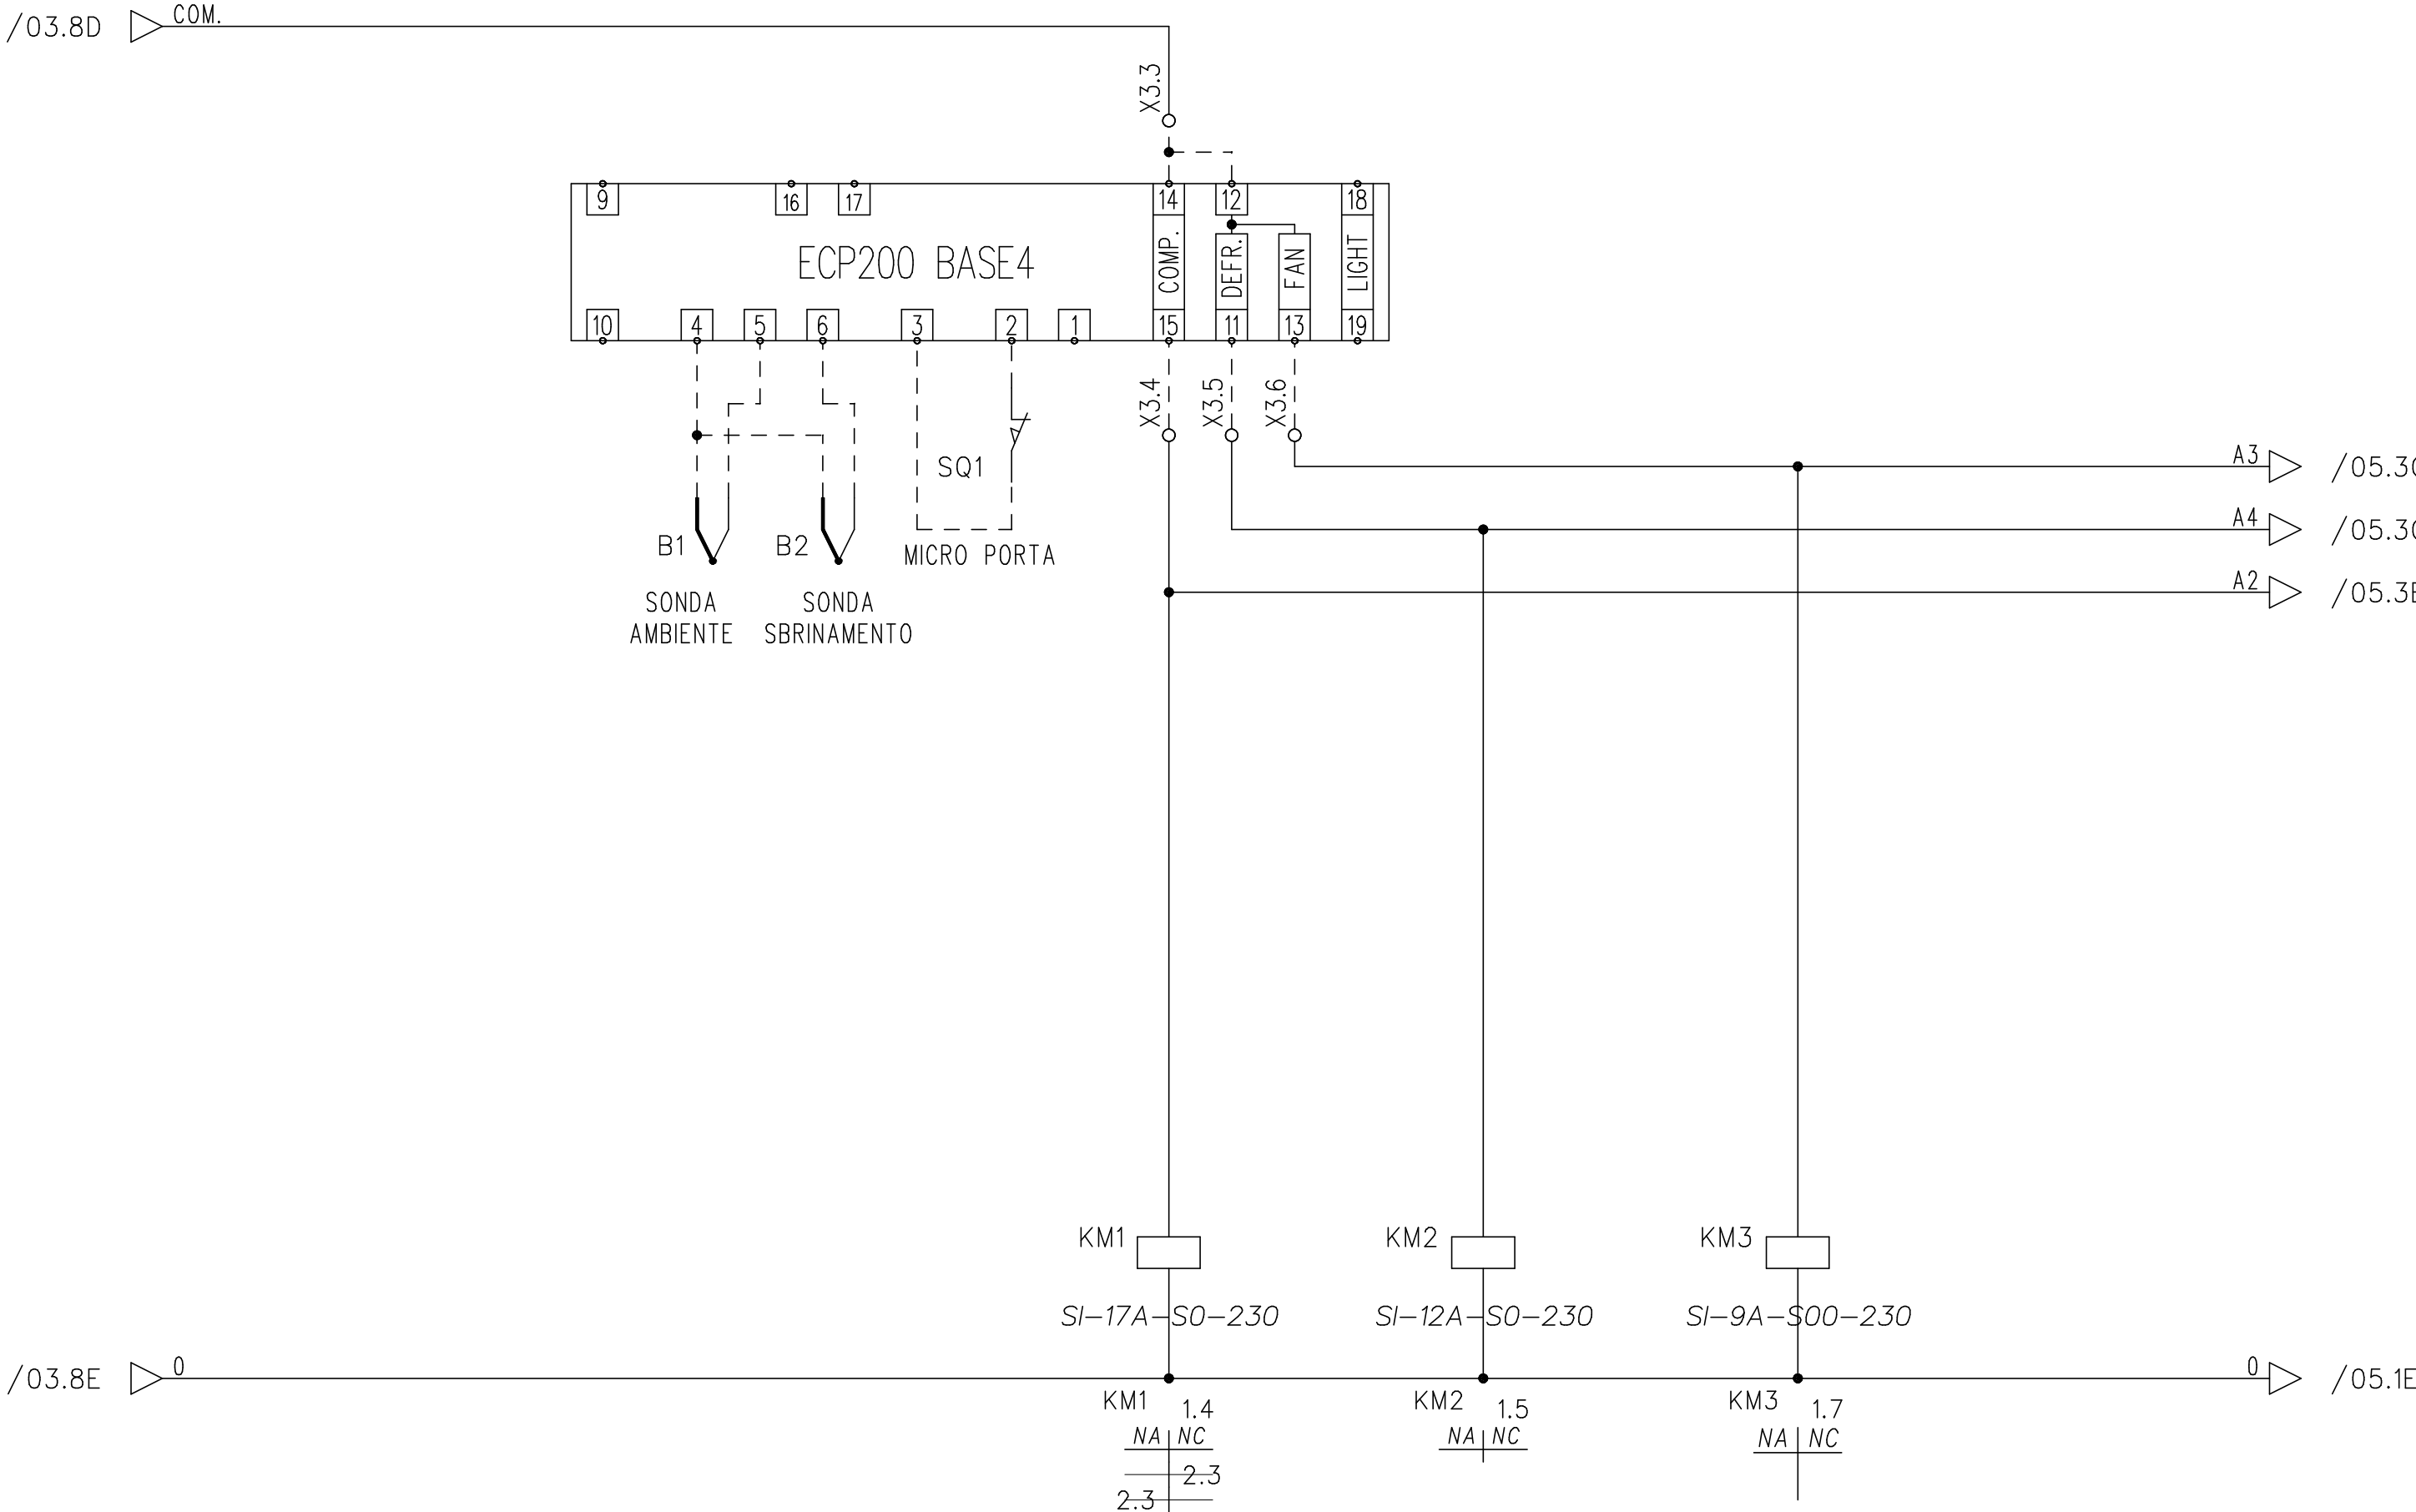

NON E' PERMESSO CONSEGNARE A TERZI O RIPRODURRE QUESTO DOCUMENTO
NE' UTILIZZARE IL CONTENUTO O RENDEROLO COMUNQUE NOTO A TERZI SENZA LA NOSTRA
AUTORIZZAZIONE ESPlicita. OGNI INFRAZIONE COMPORTA IL RISARCIMENTO DEI DANNI
SUBITI. E' FATTA RISERVA DI TUTTI I DIRITTI DERIVANTI DA BREVETTI O MODELLI

PROGETTO:
NOME FILE: *ECP_400-750_VD_CR.sch*
TIPO:

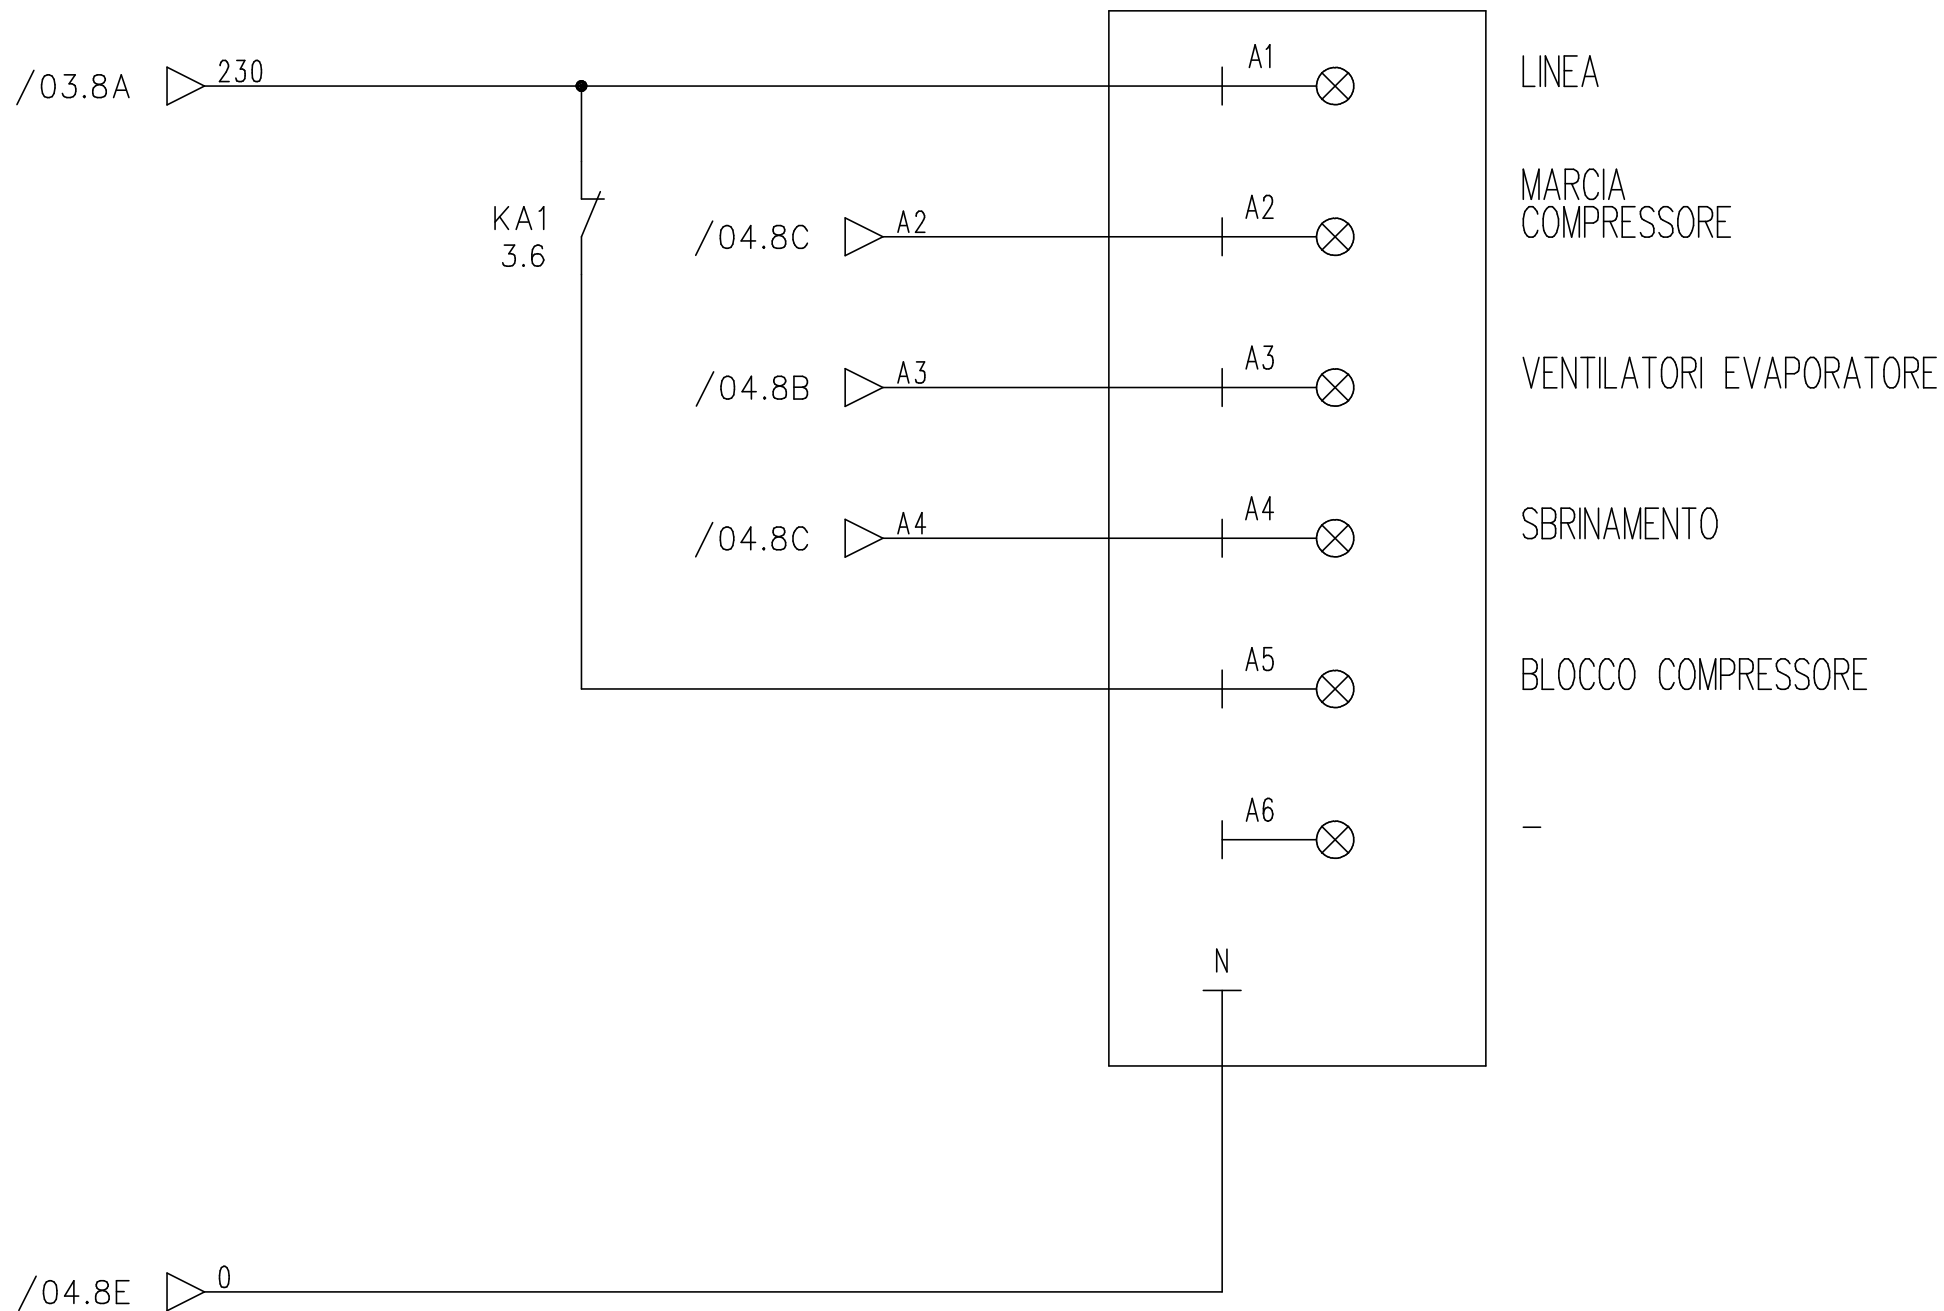


DATA	27/02/2012	 Electrical Boards	Q.E. COMPR. TRIF. - SBRINAM. ELETTR. - VENT. EVAP. - 2 VENT. COND. - CONTR. ELETTR REMOTO	= ECP 400-750 VD CR	
DISEGN.	Davide			+	
CONTR.				FOGLIO 5	
		SOST. IL:	SOST. DA:	F.S. X1-001 T.F. 9	

PROGETTO: **NON E' PERMESSO CONSEGNARE A TERZI O RIPRODURRE QUESTO DOCUMENTO**
 NOME FILE: **NE' UTILIZZARE IL CONTENUTO O RENDERLO COMUNQUE NOTO A TERZI SENZA LA NOSTRA**
AUTORIZZAZIONE ESPLICITA. OGNI INFRAZIONE COMPORTA IL RISARCIMENTO DEI DANNI
 TIPOCO: **SUBITI. E' FATTA RISERVA DI TUTTI I DIRITTI DERIVANTI DA BREVETTI O MODELLI**

DATA	27/02/2012
DISEGN.	Davide
CONTR.	

RIEPILOGO MORSETTI

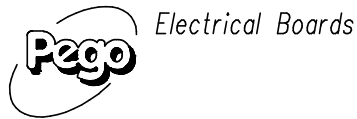

Q.E. COMPR. TRIF. - SBRINAM. ELETTR. - VENT. EVAP. - 2 VENT. COND. - CONTR. ELETTR REMOTO

=	ECP 400-750 VD CR
---	-------------------

+	
---	--

FOGLIO X2-001

F.S. X3-001	T.F. 9
-------------	--------

RESISTENZE SBRINAMENTO	1.5	EH1	151			
VENTILATORI EVAPORATORE	1.7	EV1	152			
VENTILATORI EVAPORATORE	1.7	EV1	153			

X2

PROGETTO:

NOME FILE: *ECP_400-750_VD_CR.sch*

TIPICO:

NON E' PERMESSO CONSEGNARE A TERZI O RIPRODURRE QUESTO DOCUMENTO NE' UTILIZZARE IL CONTENUTO O RENDERSLO COMUNQUE NOTO A TERZI SENZA LA NOSTRA AUTORIZZAZIONE ESPlicitA. OGNI INFRAZIONE COMPORTA IL RISARCIMENTO DEI DANNI SUBITI. E' FATTA RISERVA DI TUTTI I DIRITTI DERIVANTI DA BREVETTI O MODELLI



CONTATTO DI ALLARME REMOTO	KA1	1	3.3
CONTATTO DI ALLARME REMOTO	KA1	2	3.3
COMUNE PER ECP200 BASE4	FR1	3	4.5
CONSENSO COMPRESSORE DA ECP200 BASE4	KM1	4	4.5
CONSENSO SBRINAMENTO DA ECP200 BASE4	KM2	5	4.5
CONSENSO VENTOLE DA ECP200 BASE4	KM3	6	4.5

DATA	27/02/2012	RIEPILOGO MORSETTI		 <i>Electrical Boards</i>	Q.E. COMPR. TRIF. - SBRINAM. ELETTR. - VENT. EVAP. - 2 VENT. COND. - CONTR. ELETTR REMOTO	= ECP 400-750 VD CR	
DISEGN.	Davide					+	
CONTR.						FOGLIO X3-001	
		SOST. IL:	SOST. DA:			F.S.	T.F. 9