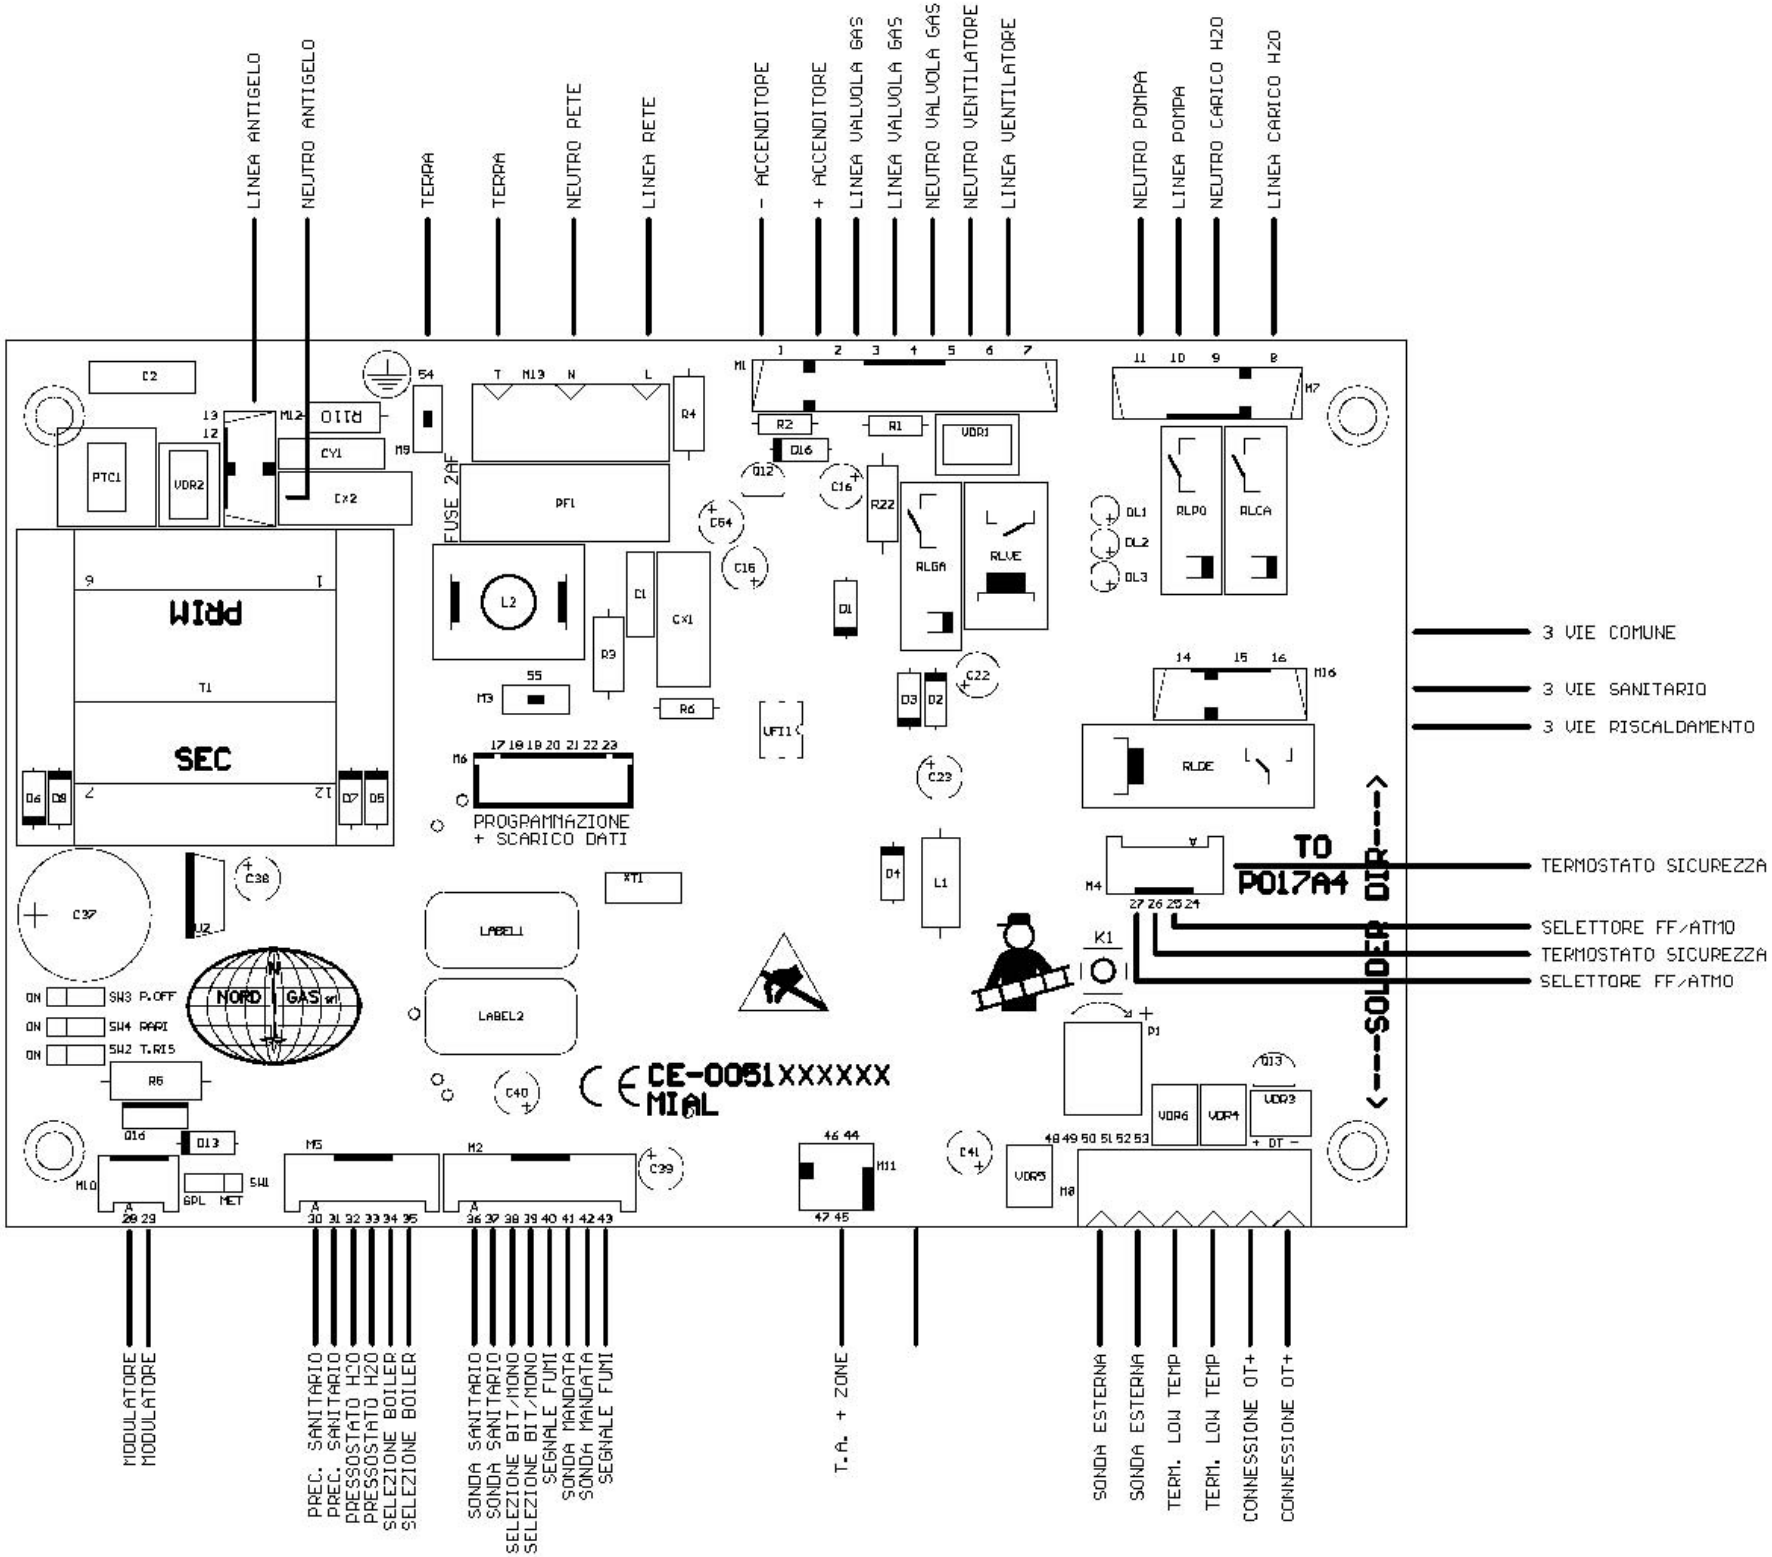
LINEA ANTIGELO
NEUTRO ANTIGELO
TERRA
TERRA
NEUTRO RETE
LINEA RETE
- ACCENDITORE
+ ACCENDITORE
LINEA VALVOLA GAS
LINEA VALVOLA GAS
NEUTRO VENTILATORE
NEUTRO VENTILATORE
LINEA VENTILATORE
NEUTRO POMPA
LINEA POMPA
NEUTRO CARICO H2O
LINEA CARICO H2O
3 VIE COMUNE
3 VIE SANITARIO
3 VIE RISCALDAMENTO
TO P017A4
TERMOSTATO SICUREZZA
SELETTORE FF/ATMO
TERMOSTATO SICUREZZA
SELETTORE FF/ATMO
<--SOLDER DIR-->
PRIM
SEC
PROGRAMMAZIONE + SCARICO DATI
LABEL1
LABEL2
NORD GAS srl
CE-0051XXXXXX
MIAL
MODULATORE
MODULATORE
PREC. SANITARIO
PREC. SANITARIO
PRESSOSTATO H2O
PRESSOSTATO H2O
SELEZIONE BOILER
SELEZIONE BOILER
SONDA SANITARIO
SONDA SANITARIO
SELEZIONE BIT/MONO
SELEZIONE BIT/MONO
SEGNALE FUMI
SONDA MANDATA
SONDA MANDATA
SEGNALE FUMI
T.A. + ZONE
SONDA ESTERNA
SONDA ESTERNA
TERM. LOW TEMP
TERM. LOW TEMP
CONNESSIONE OT+
CONNESSIONE OT+